



Карта градостроительного зонирования

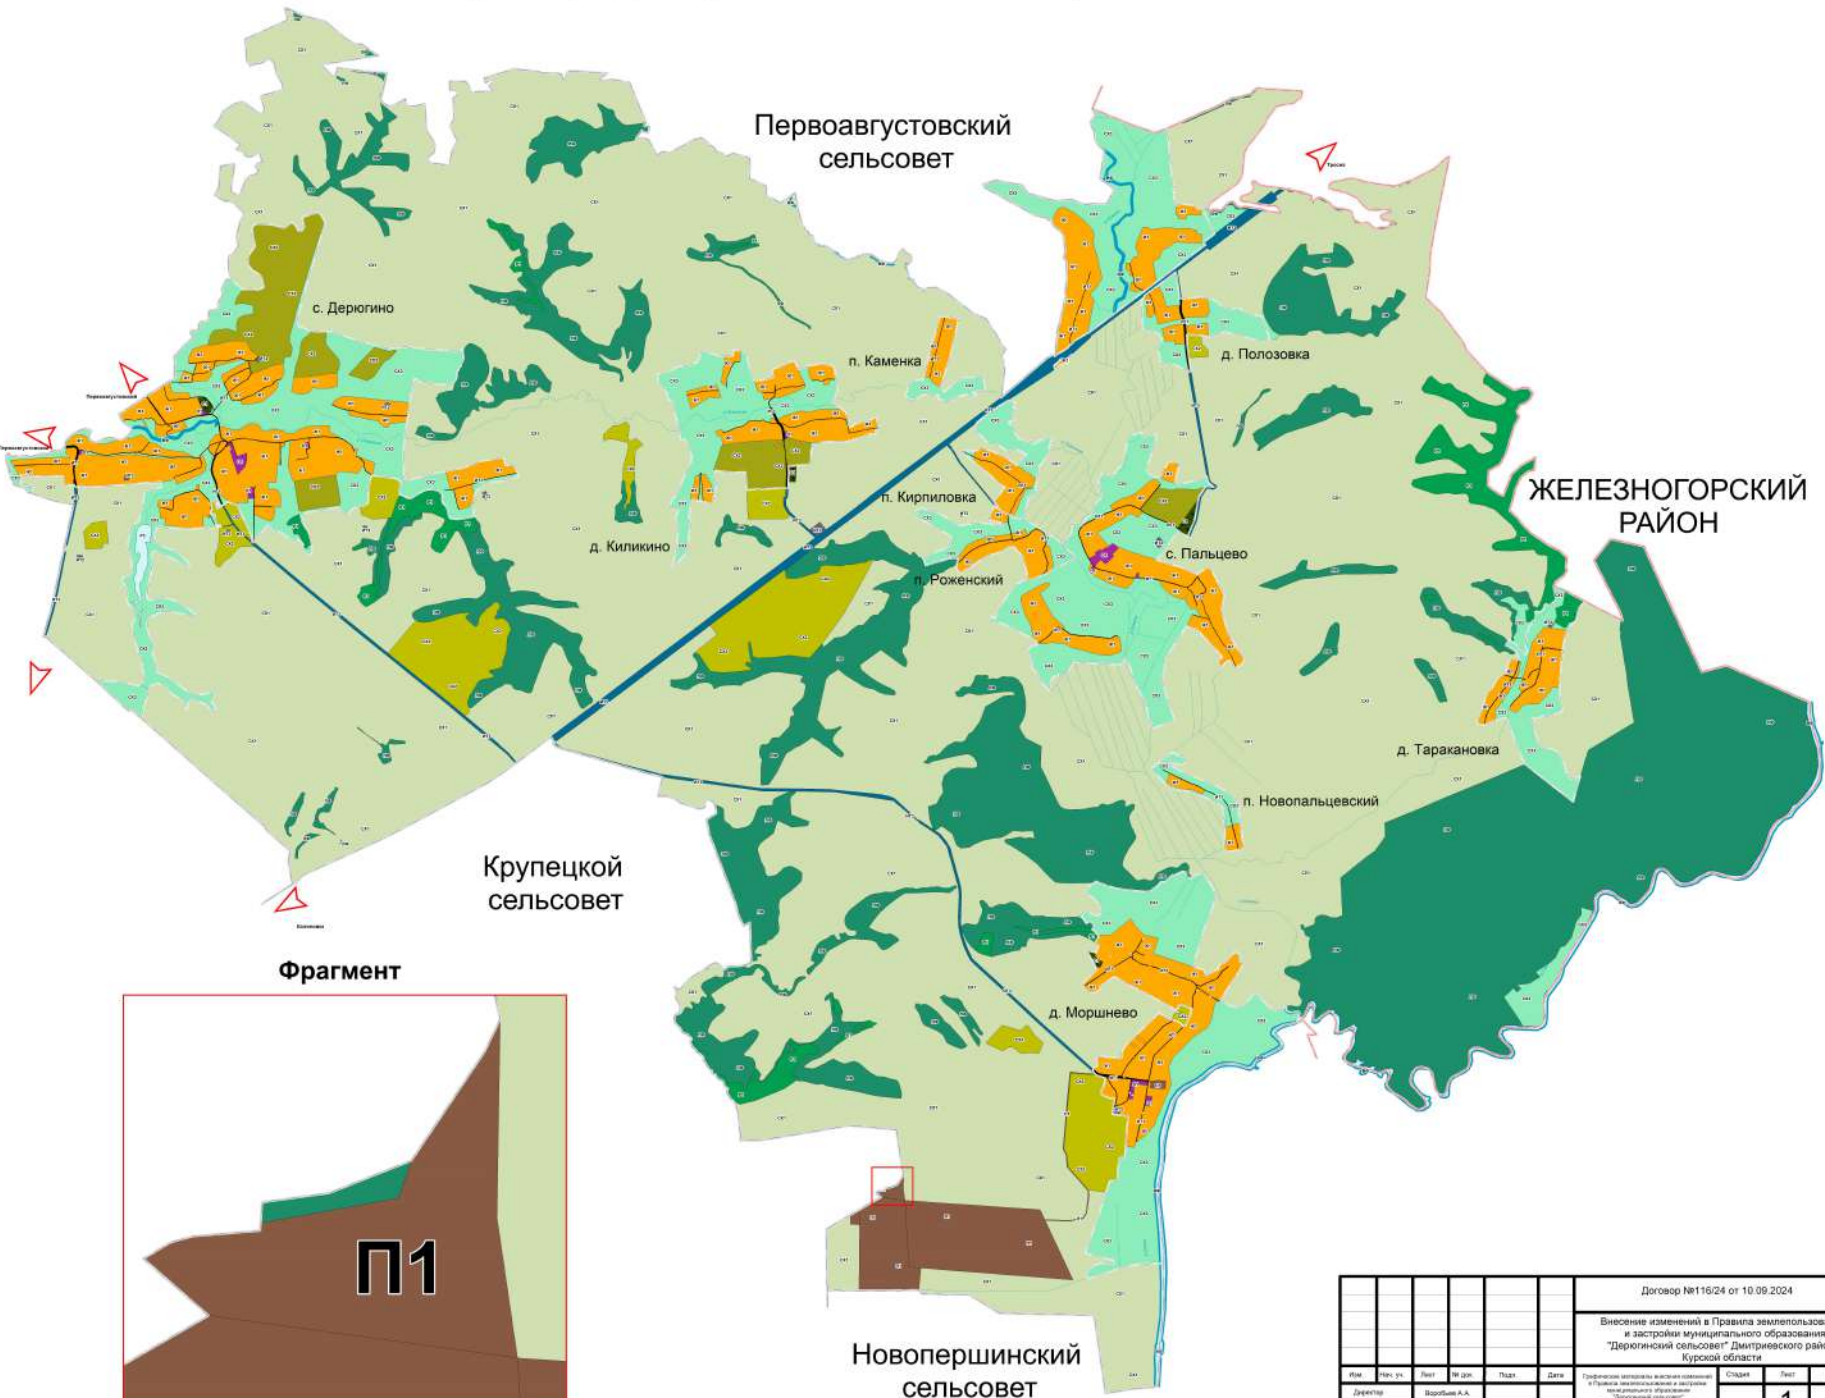

УСЛОВНЫЕ ОБОЗНАЧЕНИЯ

- Границы**
- Граница муниципального района
 - Граница сельского поселения
 - Граница населенного пункта
- Объекты улично-дорожной сети населенного пункта**
- Улицы в жилой застройке
- Поверхностные водные объекты**
- Водоток (река, ручей, канал)
- Территориальное зонирование**
- Ж1 Зона малоэтажной жилой застройки
 - О1 Зона делового, общественного и коммерческого назначения
 - СХ2 Зона, занятая объектами сельскохозяйственного назначения вне границ населенных пунктов
 - СХ2 Зона, занятая объектами сельскохозяйственного назначения в границах населенных пунктов
 - СХ3 Зона природно-ландшафтной территории, в соответствии с местными условиями
 - Р1 Зона зеленых насаждений
 - Р3 Зона рекреации водных объектов
 - ИТ1 Зона улично-дорожной сети
 - ИТ2 Зона объектов инженерной инфраструктуры
 - ИТ3 Зона транспортной инфраструктуры
 - О1 Зона кладбищ, крематориев, а также мест складирования ТКО
 - П1 Производственная зона I-V класса опасности объекта
- Земли для которых градостроительные регламенты не устанавливаются**
- СХ1 Земли сельскохозяйственных угодий в составе земель сельскохозяйственного назначения
 - ЛФ Земли лесного фонда (Дмитриевское лесничество с реестровый номер 6.05-15.1)
 - ВФ Земли покрытые поверхностными водами

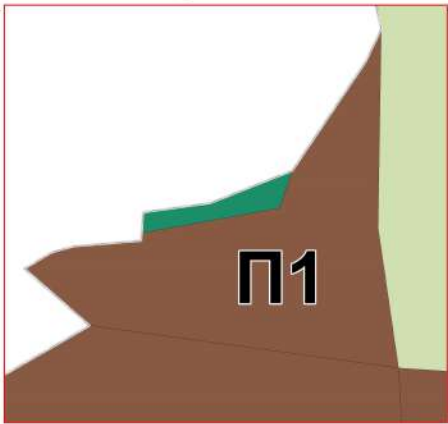

						Договор №116/24 от 10.09.2024		
						Внесение изменений в Правила землепользования и застройки муниципального образования "Дерюгинский сельсовет" Дмитриевского района Курской области		
№ п/п	№ п/п	№ п/п	№ п/п	№ п/п	№ п/п	Подпись	Лист	Листов
Директор	Воробей А.А.						1	3
Зам. директора	Сердюченко Е.В.							
Нач. отдела	Савельев М.П.							
Нач. отдела	Прохор М.М.							
Гл. специалист	Курочкина Е.А.							
						Карта градостроительного зонирования территории 1:20000		
						ОБУ "ИНБОГРАД"		