

Карта границ зон с особыми условиями использования территории



УСЛОВНЫЕ ОБОЗНАЧЕНИЯ

Границы

- Граница муниципального района
- Граница сельского поселения
- Граница населенного пункта

Объекты улично-дорожной сети населенного пункта

- Улицы в жилой застройке

Поверхностные водные объекты

- Водоток (река, ручей, канал)

Территориальное зонирование

- Ж1** Зона малозатной жилой застройки
- О1** Зона делового, общественного и коммерческого назначения
- СХ2** Зона, занятая объектами сельскохозяйственного назначения вне границ населенных пунктов
- СХ2** Зона, занятая объектами сельскохозяйственного назначения в границах населенных пунктов
- СХ3** Зона природно-ландшафтной территории, в соответствии с местными условиями
- Р1** Зона зеленых насаждений
- Р3** Зона рекреации водных объектов
- ИП1** Зона улично-дорожной сети
- ИИ2** Зона объектов инженерной инфраструктуры
- ИИ3** Зона транспортной инфраструктуры
- О1** Зона кладбищ, крематориев, а также мест складирования ТКО
- П1** Производственная зона I-V класса опасности объекта

Земли для которых градостроительные регламенты не устанавливаются

- СХ1** Земли сельскохозяйственного назначения
- ЛФ** Земли лесного фонда (Дмитриевское лесничество с реестровым номером 6:05-15.1)
- ВФ** Земли покрытые поверхностными водами

ОКС внешнего автомобильного транспорта

- Автомобильная дорога федерального значения

ОКС инженерной инфраструктуры

- Водопровод
- Газопровод
- ЛЭП 110 кВ
- ЛЭП 10 кВ
- ЛЭП 35 кВ
- Линия связи

Месторождения и проявления полезных ископаемых

- Месторождения неметаллических полезных ископаемых
- Месторождения подземных вод


Зоны затопления и подтопления

- Зона затопления
- Зона подтопления

Ограничения использования территории

- Планируемый первый пояс зоны санитарной охраны источника водоснабжения
- Планируемый второй пояс зоны санитарной охраны источника водоснабжения
- Планируемый третий пояс зоны санитарной охраны источника водоснабжения
- Первый пояс зоны санитарной охраны источника водоснабжения
- Второй пояс зоны санитарной охраны источника водоснабжения
- Третий пояс зоны санитарной охраны источника водоснабжения
- Придорожная полоса
- Охранная зона инженерных коммуникаций
- Нормативная санитарно-защитная зона в соответствии с СанПин 2.2.1/2.1.1.1200-03
- Водоохранная зона
- Прибрежная защитная полоса
- Береговая полоса
- Защитная зона объекта культурного наследия

- Нерестилище рыб
- Рыбоохранная зона (зимовальные ямы)

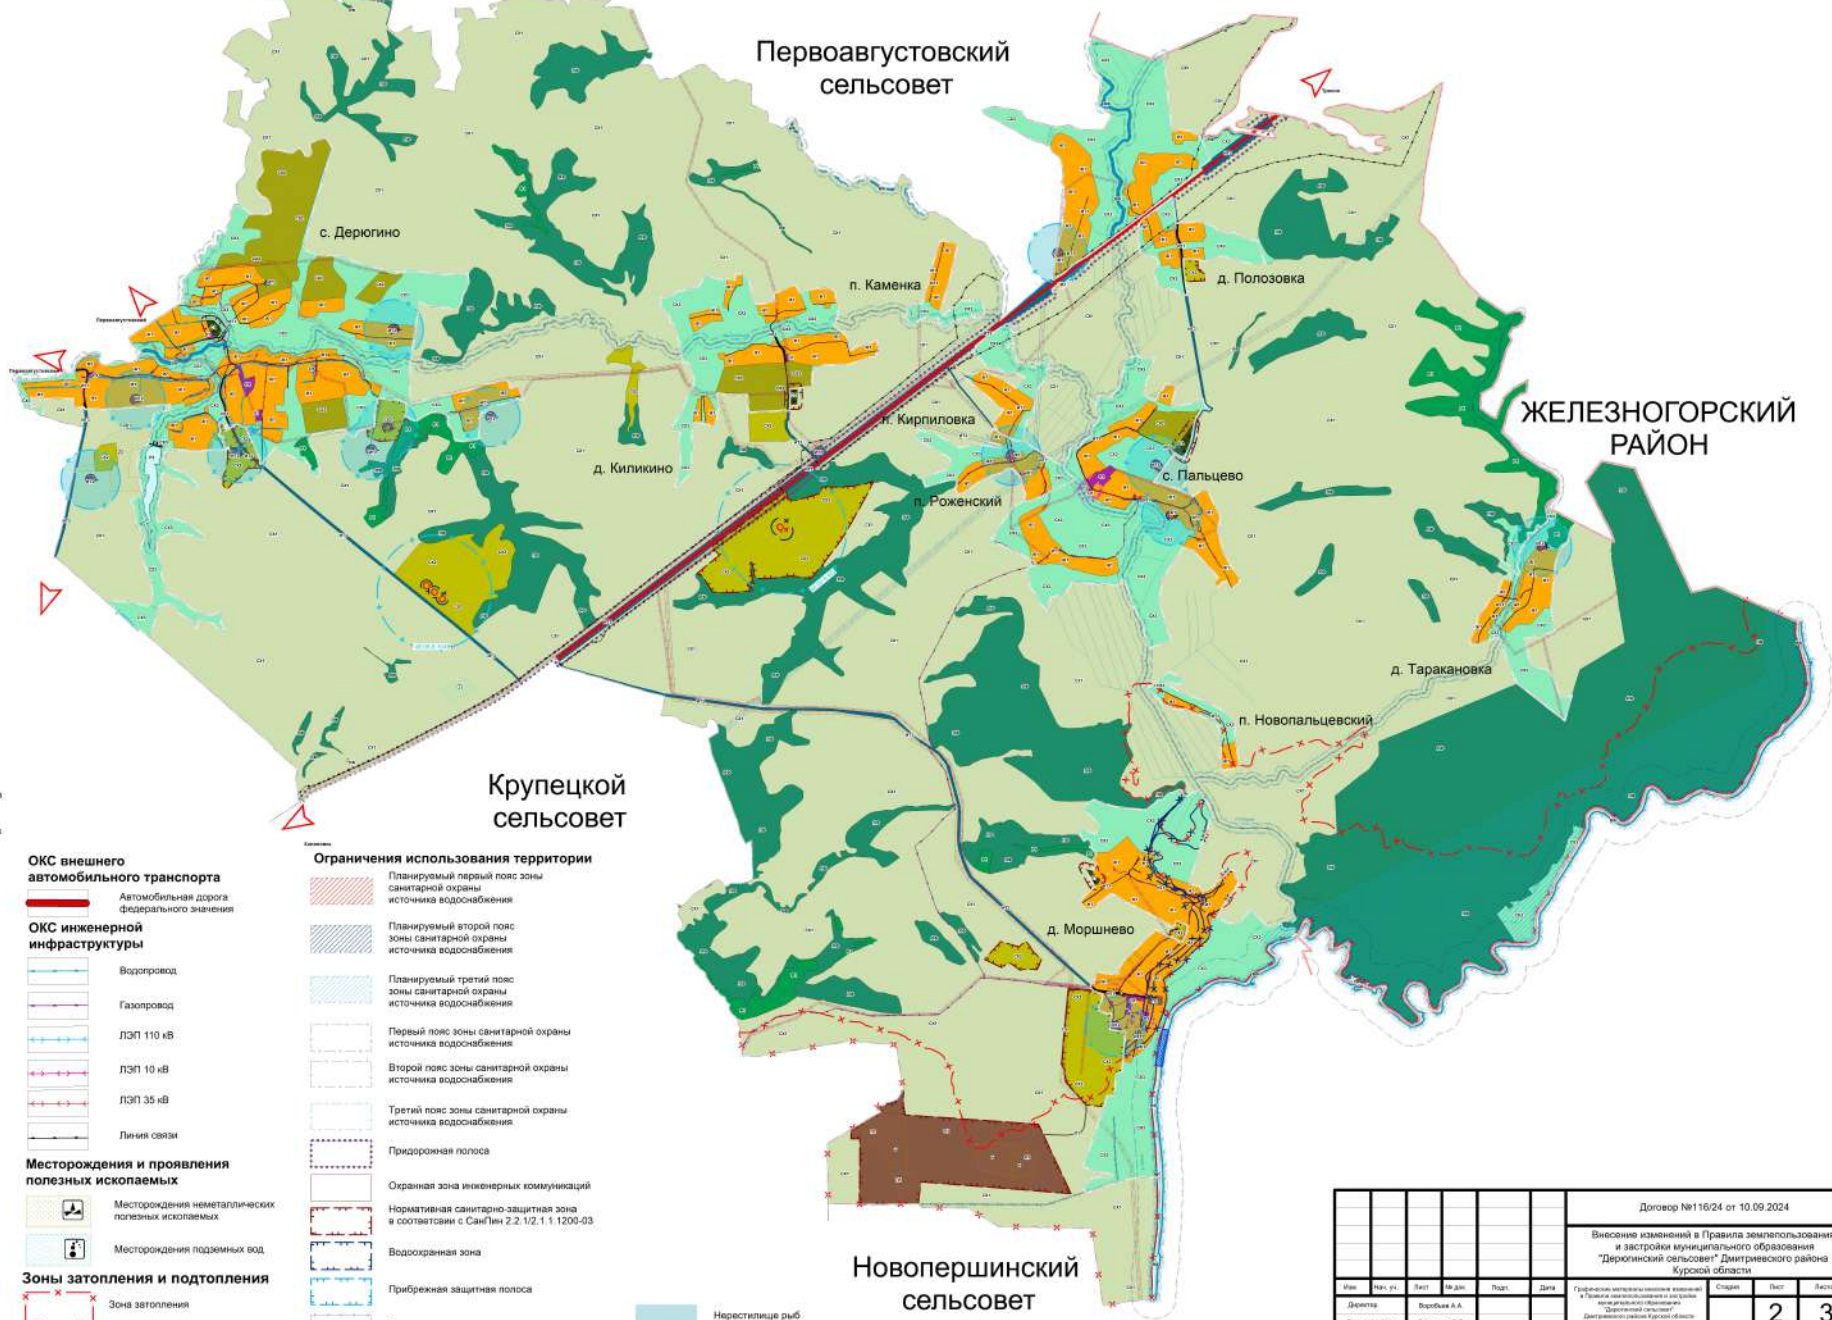

Договор №116/24 от 10.09.2024						Вынесение изменений в Правила землепользования и застройки муниципального образования "Дерюжинский сельсовет" Дмитриевского района Курской области		
Имя	Фамилия	Имя	Фамилия	Подп.	Дата	Сторона	Лист	Листов
Директор	Воробей А.А.	Секретарь	С.А.				2	3
Зам. директора	Серегина Е.В.	Секретарь	М.Л.					
Имя подписи	Серегина Е.В.	Подпись	М.М.					
Имя подписи	Серегина Е.В.	Подпись	М.М.					
Имя подписи	Серегина Е.В.	Подпись	М.М.					
Карта составлена с использованием картографических материалов масштаба 1:20000						ОБУ "ИНФОГРАД"		